


PIANO TERRA

PIANO SOPPALCO

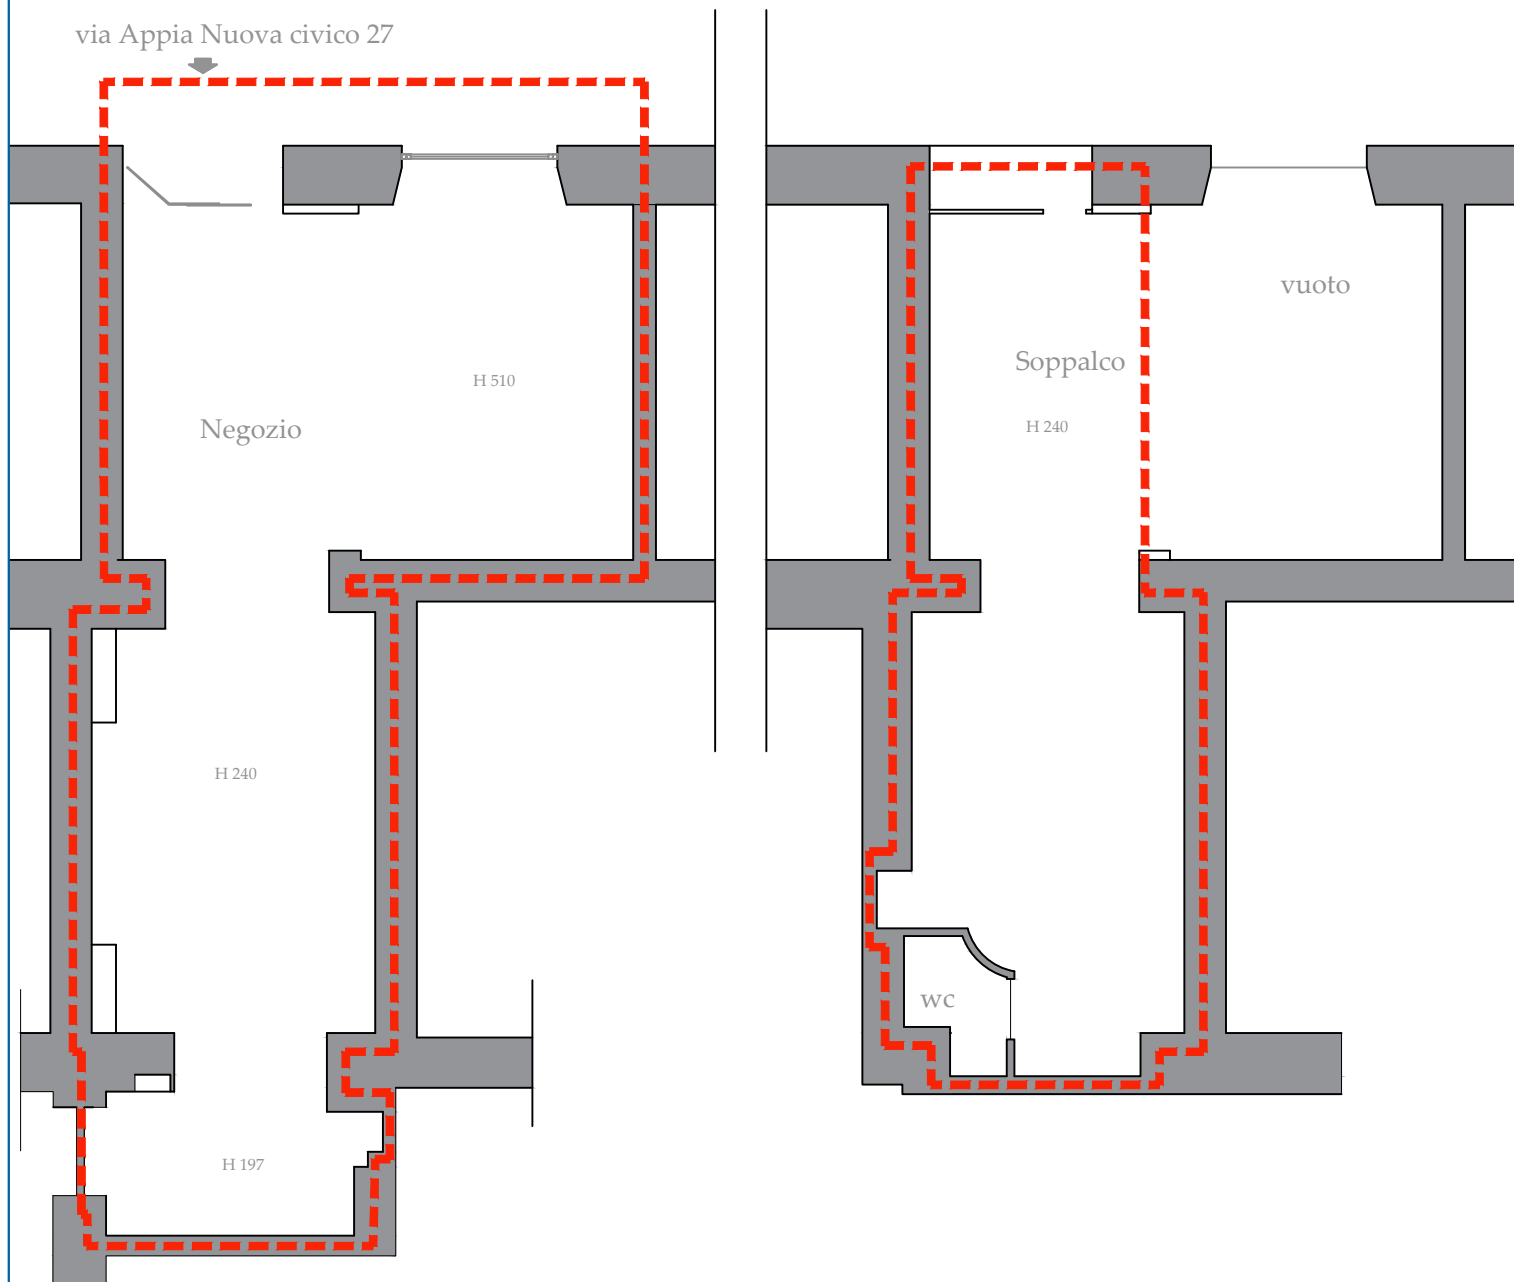

Le misure qui indicate si riferiscono alla superficie netta degli ambienti, differente dalla superficie convenzionale (definita nell'art. 13 della L. 392/78); a seguito dei lavori di riordino le misure potranno subire variazioni.