

COMUNE DI L'AQUILA - Dipartimento per la Ricostruzione / Settore Pianificazione

SINDACO
 Massimo Ciatella

ASSESSORE
 Pietro Di Stefano

DIRIGENTE
 Chiara Santoro

COORDINATORE
 Daniela Iaconone

SETTORE PIANIFICAZIONE
 Ufficio del Piano Regolatore

UNIVERSITA' DI L'AQUILA
 Dipartimento di Ingegneria Civile
 Edile, Ambientale e Acustica

UNIVERSITA' DI ROMA SAPIENZA
 Centro Interdisciplinare di Studi
 e Ricerche nel Campo del Territorio

CRESA
 Centro Nazionale di Studi
 e Ricerche Economiche Sociali

TEL08
 Territory Environment Legislation
 for an Open Society

CONSULENTE GIURIDICO
 Paolo Ulian


III. PRG VIGENTE PREVISIONE E ATTUAZIONE

1. LA PIANIFICAZIONE COMUNALE RECENTE

1. il PRG vigente

tavola III.1.1.0 Stato della pianificazione urbanistica vigente

redazione **Settore Pianificazione**

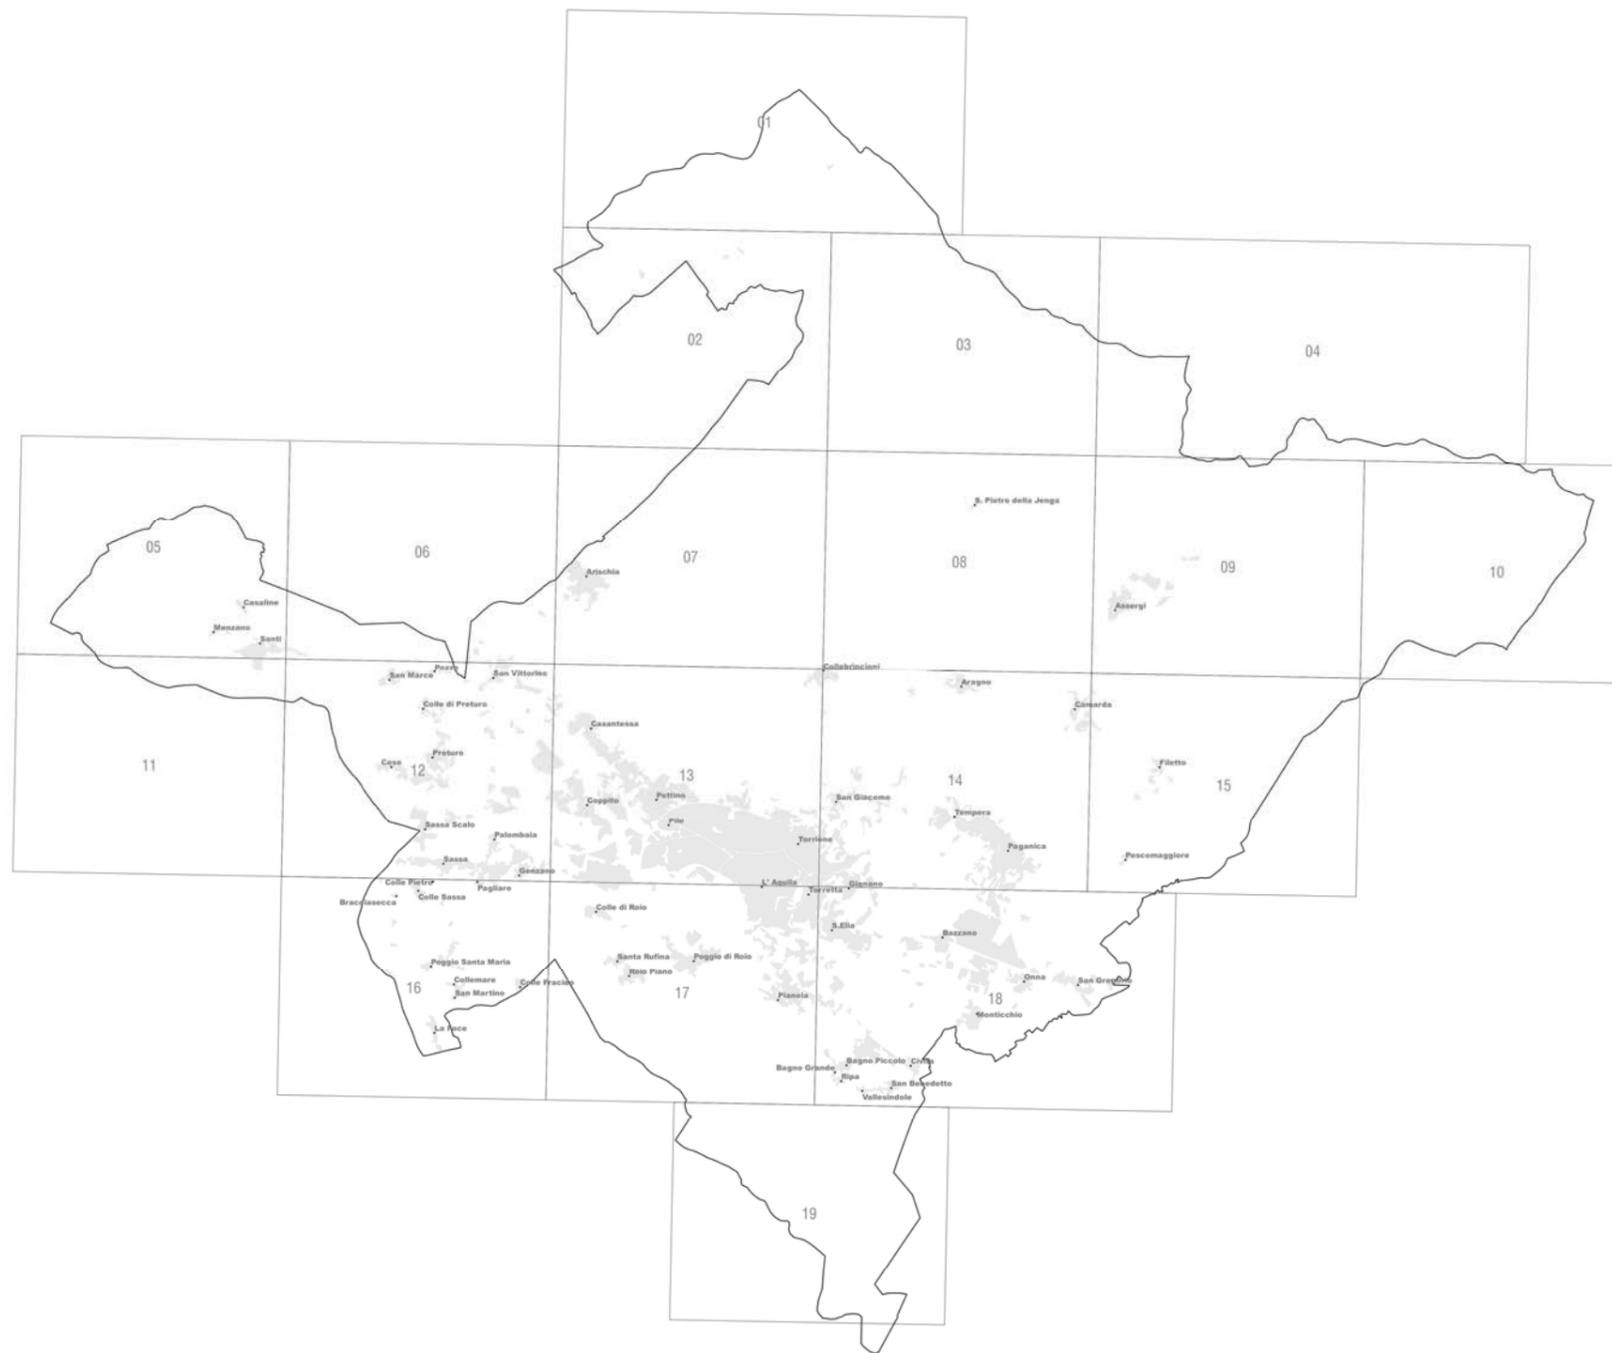

LEGENDA

<p>Zona storica del capoluogo</p> <ul style="list-style-type: none"> Zona storica del capoluogo [art.52] Zona A del Centro Storico [art.52] Comparti esterni alla Zona A del Centro Storico [art.54] Intervento di restauro [art.56] Intervento di risanamento conservativo [art.57] <p>Zone residenziali</p> <ul style="list-style-type: none"> Zona residenziale di ristrutturazione del capoluogo [art.45] Zona residenziale di ristrutturazione delle frazioni [art.46] Zona residenziale di completamento del capoluogo [art.47] Zona residenziale di completamento delle frazioni [art.48] Zona residenziale di espansione del capoluogo [art.49] Zona residenziale di espansione di tipo 1 delle frazioni [art.50] Zona residenziale di espansione di tipo 2 delle frazioni [art.51] 	<ul style="list-style-type: none"> Zona riservata ai PE.E.P. [art.85] A.T.E.R. Valle Pretara Progetto C.A.S.E. MAP - Moduli Abitativi Provvisori PS - Altri manufatti post-sisma non catalogati (fonte CUS) <p>Zone di uso pubblico e di interesse generale</p> <ul style="list-style-type: none"> Zona destinata alla viabilità e parcheggio [art.27] Zona ferroviaria [art.28] Zona a verde pubblico [art.29] Zona a verde pubblico attrezzato [art.29] Zona per servizi pubblici [art.30] Zona per attrezzature generali [art.31] Zona per attrezzature tecnologiche [art.32] Zona per attrezzature tecniche [art.33] Zona per attrezzature socio-sanitarie [art.34] 	<ul style="list-style-type: none"> Zona per attrezzature culturali [art.35] Zona per attrezzature per l'istruzione secondaria [art.36] Zona per attrezzature universitarie [art.37] Zona per attrezzature commerciali [art.38] Zona per attrezzature commerciali e direzionali [artt.38-39] Zona per attrezzature direzionali [art.39] Zona per attrezzature ricreative [art.40] Zona per attrezzature ricettive [art.41] Zona per attrezzature militari [art.42] Zona a parco urbano territoriale [art.43] MUSP - Moduli ad Uso Scolastico Provvisori <p>Zone produttive</p> <ul style="list-style-type: none"> Zona agricola di rispetto ambientale [art.63] Zona agricola normale [art.63] 	<ul style="list-style-type: none"> Zona agricola intensiva [art.63] Zona agricola speciale per l'allevamento [art.66] Zona industriale di completamento [art.68] Zona industriale di espansione [art.69] Zona artigianale di espansione [art.71] Zona artigianale di completamento [art.72] <p>Zone a vincolo speciale</p> <ul style="list-style-type: none"> Rispetto stradale [art.77] Rispetto zona della sorgente di Pile [art.84] Rispetto cimiteriale [art.76] Zona destinata ai cimiteri [art.75] Zona di rispetto dell'abitato [art.74] Zona d'acqua [art.79] Zona di riserva naturale [art.80] Zona di riserva naturale integrale [art.81] 	<ul style="list-style-type: none"> Zona di rispetto della montagna [art.82] Edifici di particolare pregio storico [art.83] <p>Piani e Comparti</p> <ul style="list-style-type: none"> Accordo di programma Lenze di Coppito Rd.R. Onna Piano Integrato Parco Sorgenti Fiume Vera PR.U. Pratelle-Romani Campo da Golf Campo da Golf - Attrezzature alberghiere e ricettive Campo da Golf - RiRS Campo da Golf - Verde pubblico P.S.T. Colle Macchione P.S.T. Scindarella Montecristo 	<p>Progetto C.A.S.E.</p> <ol style="list-style-type: none"> 1 - Arischia 2 - Bazzano 3 - Bazzano 4 - Camarda 5 - Cese 6 - Collebrincioni 7 - Coppito 1 8 - Coppito 2 9 - Gignano 10 - Paganica 1 11 - Paganica 2 12 - Pagliare 13 - Poggio di Roio 1 14 - Poggio di Roio 2 15 - S.Elia 1 16 - S.Elia 2 17 - Sassa 18 - Tempera 19 - S. Antonio 	<p>MAP - Moduli Abitativi Provvisori</p> <ol style="list-style-type: none"> 1 - Arischia 2 - Bazzano 3 - Camarda 4 - Civita di Bagno 5 - Colle di Roio 6 - Collebrincioni 7 - Collefracido 8 - Filetto 9 - Monticchio 10 - Paganica 11 - Pescomaggiore 12 - Pianola 13 - Poggio di Roio 14 - Poggio Santa Maria 15 - Preturo 16 - S.Giacomo 17 - S.Vittorino 18 - San Gregorio 19 - Santa Rufina 20 - Sassa 21 - Tempera 22 - Onna
---	--	--	--	--	--	---